


KIRCHE OFFENSEN

AUSSENABMESSUNGEN


M. = 1:100

*Prüfung 15.01.2008*


# KIRCHTORM-AUSSENABMESSUNGEN

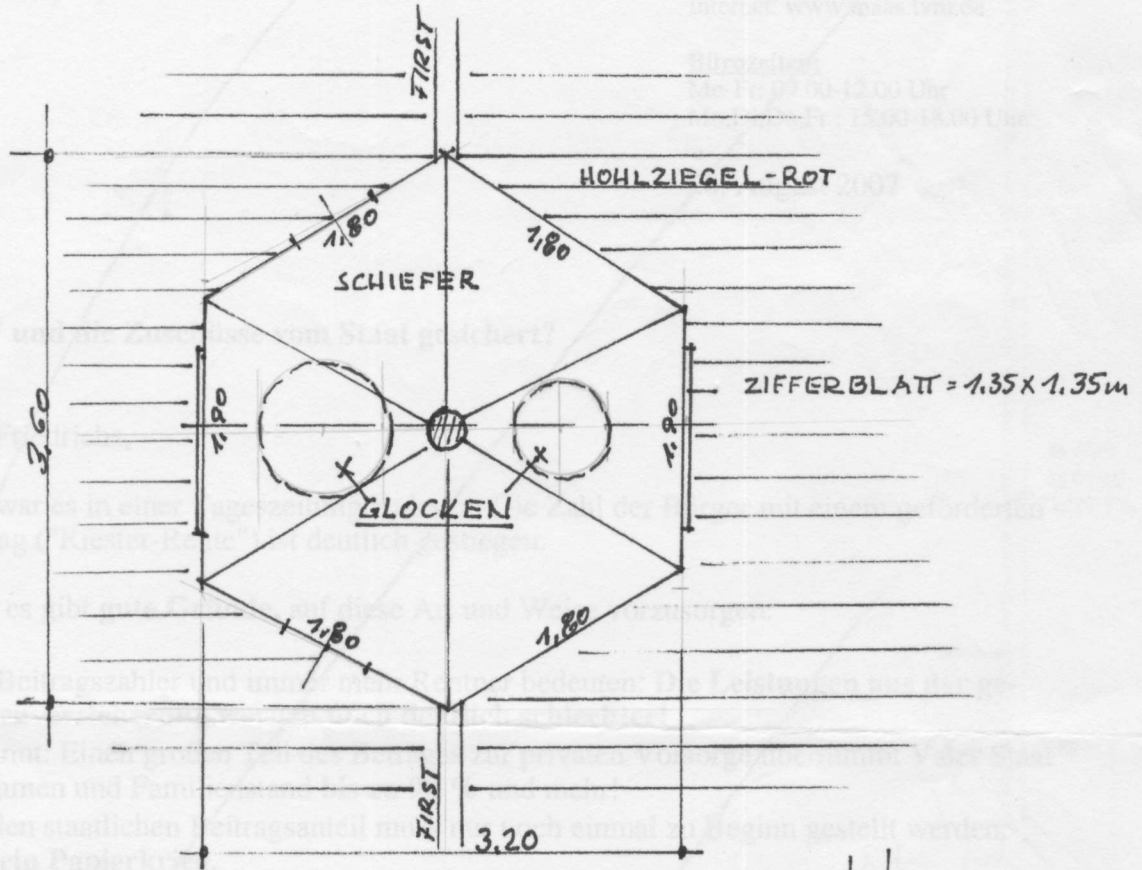

KIRCHTURMDACH IST 2.20m HOCH  
UND NICHT 1.25m!

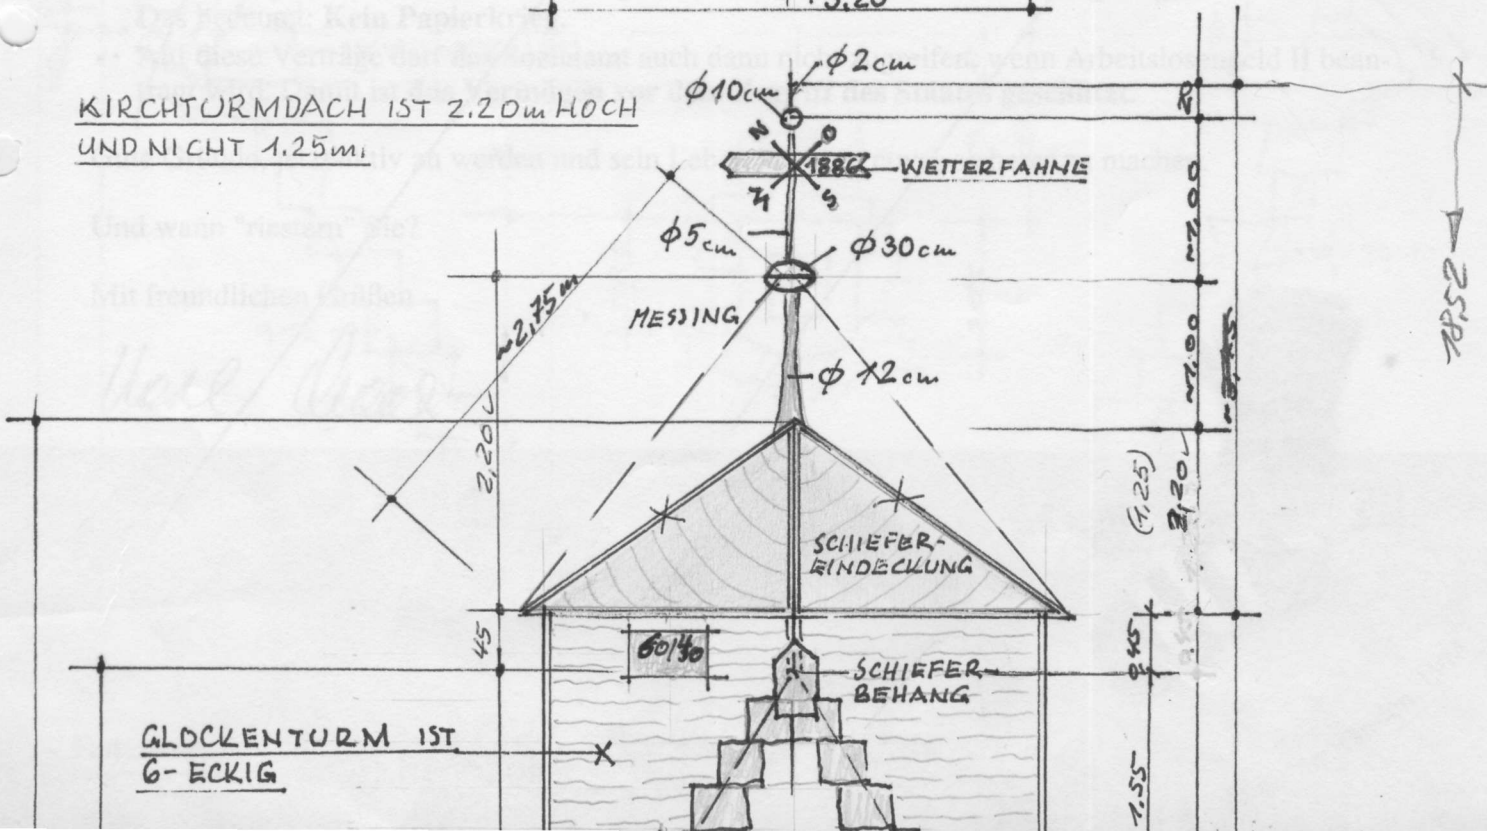

GLOCKENTURM IST  
6-ECKIG

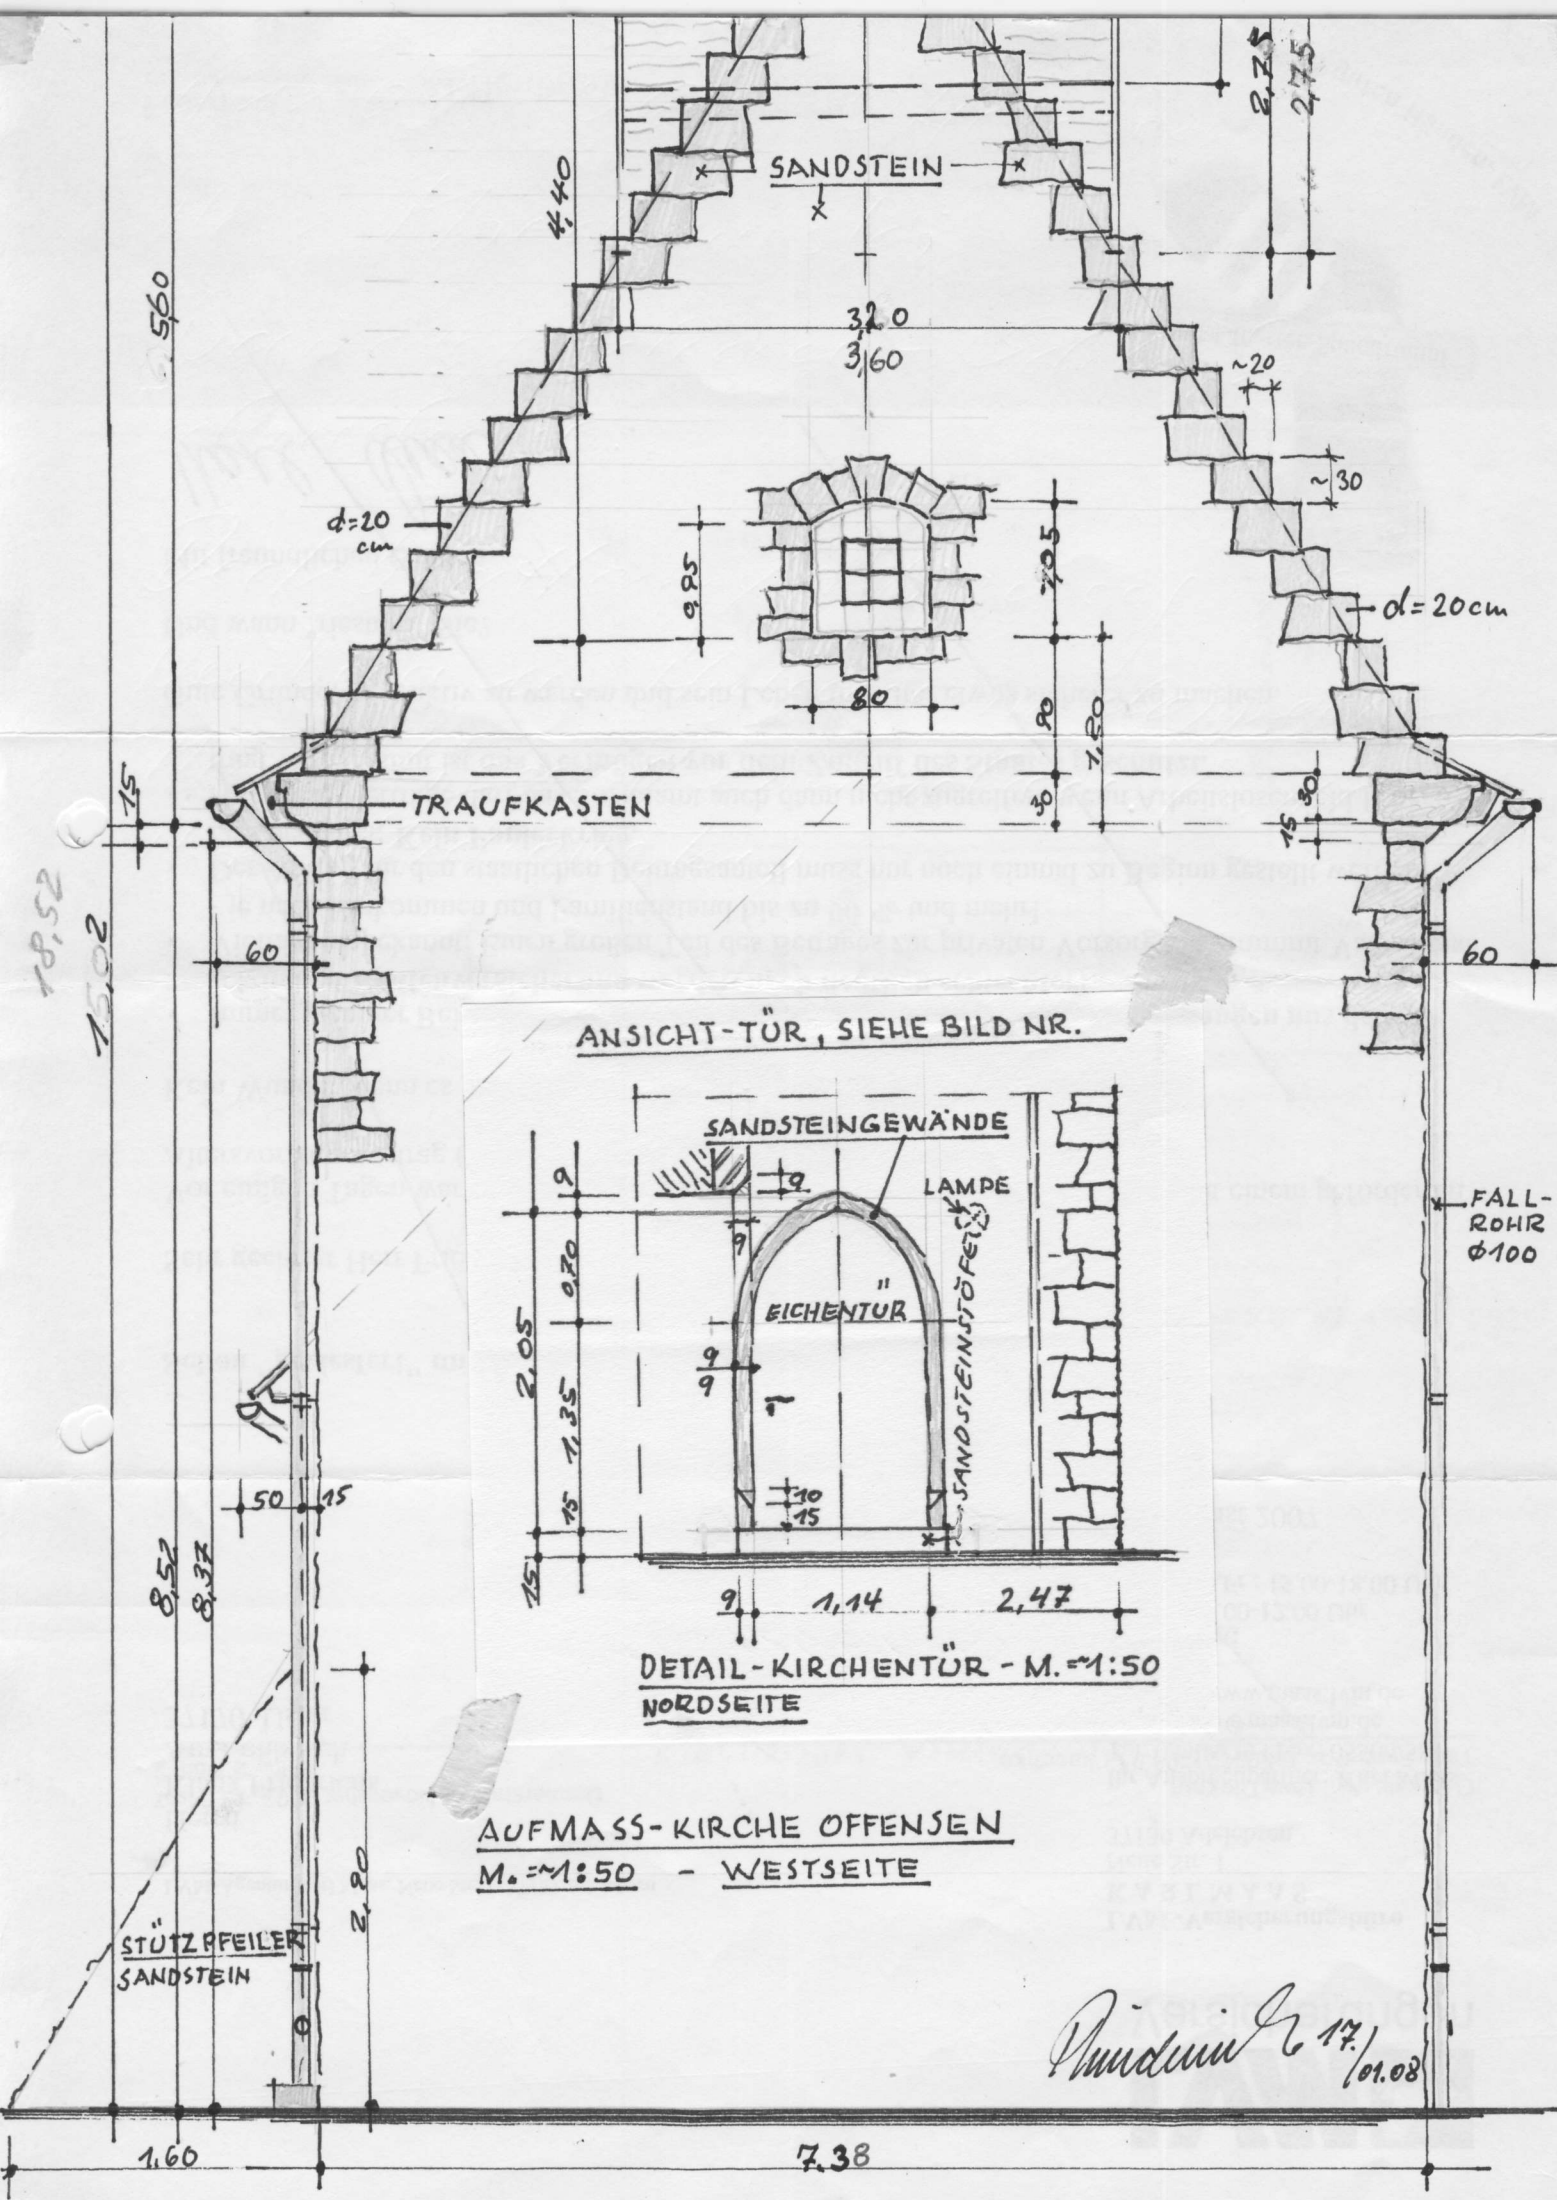

18,52  
15,02

560

4,40


SANDSTEIN

8,35  
2,75

32,0  
3,60

d=20  
cm

9,95

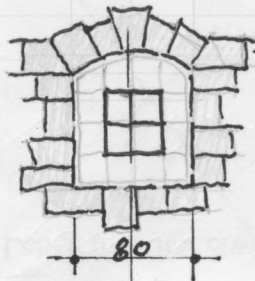

7,05

~20

~30

d=20cm

80

80

7,80


TRAUFKASTEN

30

15

60

ANSICHT-TÜR, SIEHE BILD NR.

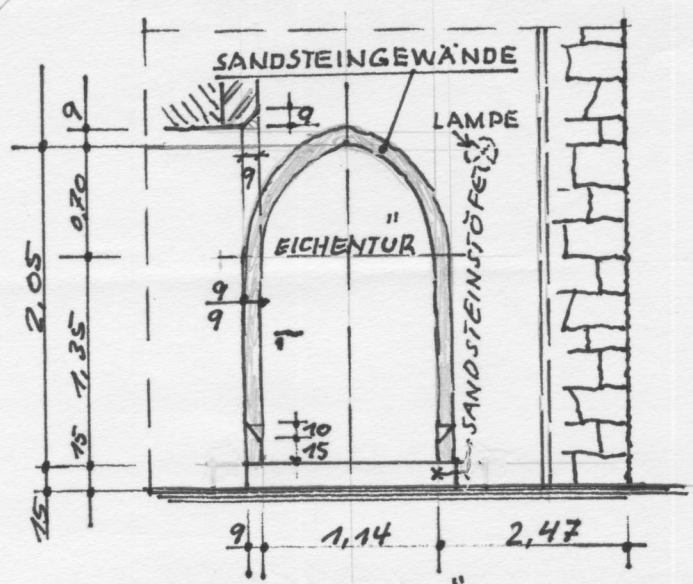

SANDSTEINGEWÄNDE

LAMPE

EICHENTÜR

SANDSTEINSTÖPFE

FALL-ROHR  
Ø100

2,05  
1,35  
15

9  
9  
9  
9  
10  
15

9 1,14 2,47

DETAIL-KIRCHENTÜR - M. = 1:50  
NORDSEITE

AUFMASS-KIRCHE OFFENSEN  
M. = 1:50 - WESTSEITE

STÜTZPFEILER  
SANDSTEIN

2,80

8,52  
8,37

*Handwritten signature* 17/01.08

1,60

7,38